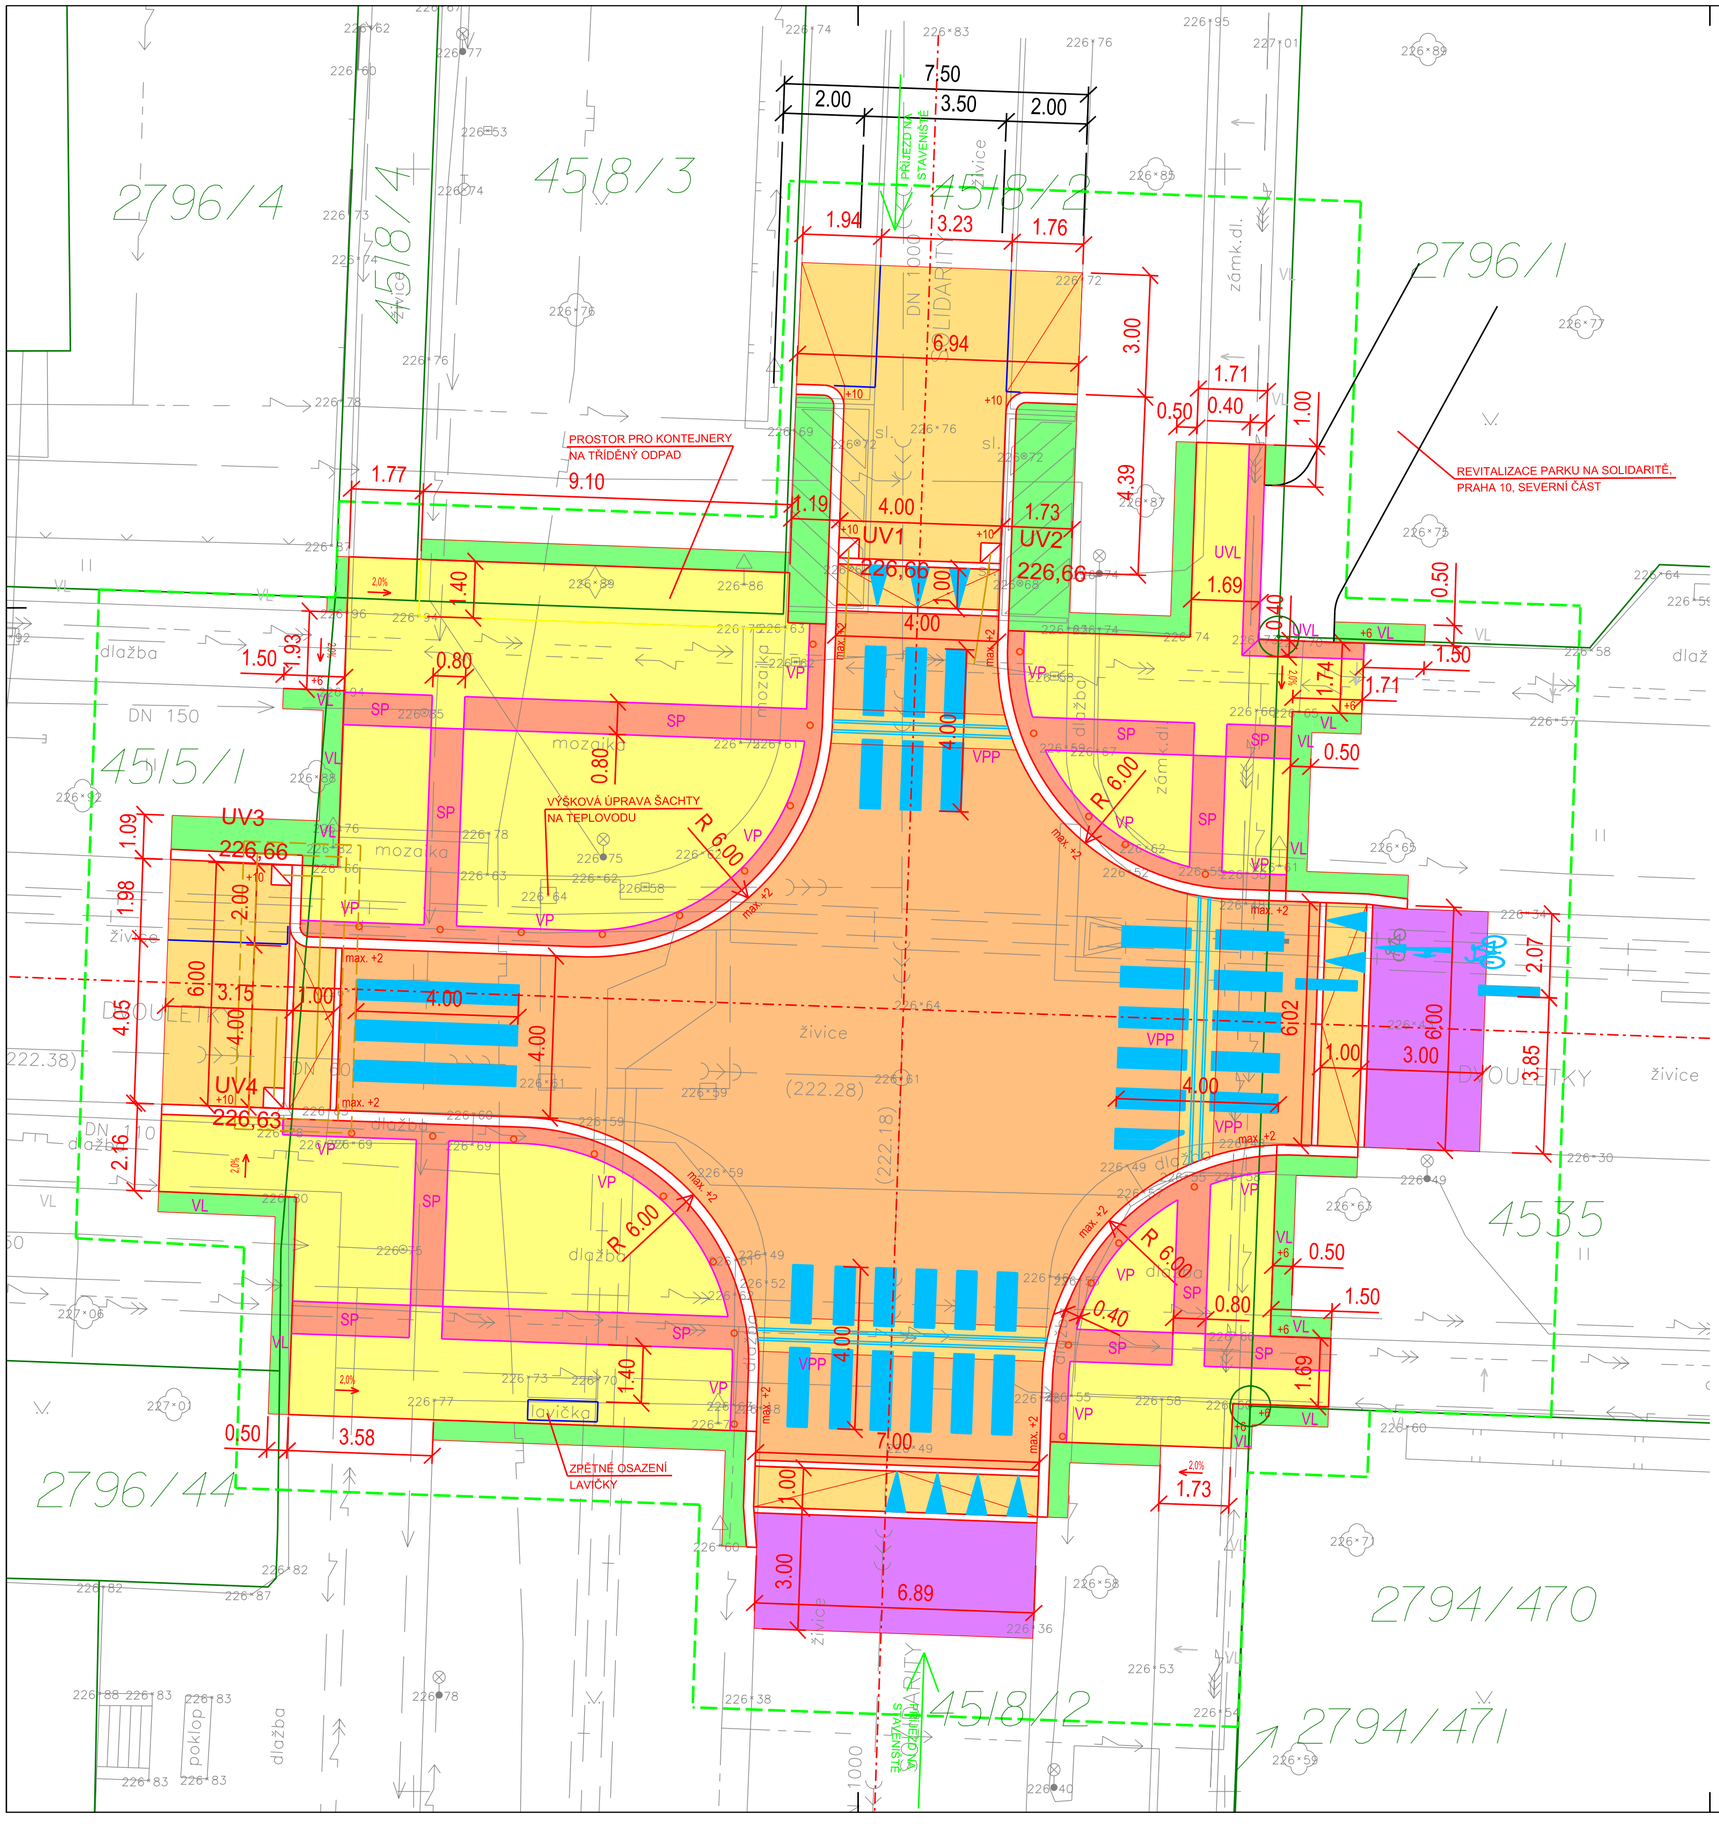

LEGENDA

STÁVAJÍCÍ ÚPRAVY

HRANICE POZEMKŮ

HRANICE STAVBY

SO 101 VOZOVKY A CHODNÍKY

HRANY NAVRŽENÝCH ÚPRAV

NAVRŽENÉ VODOROVNÉ DOPRAVNÍ ZNAČENÍ

ÚPRAVY PRO NEVIDOMÉ (VP – VAROVNÝ PÁS, SP – SIGNÁLNÍ PÁS, VL – PŘIROZENÁ VODICÍ LINIE, VPP – VODICÍ PÁS PŘECHODU)

OPRAVA POVRCHU ASF. VOZOVKY – TYP A

DLÁŽDĚNÝ CHODNÍK – TYP B

ÚPRAVY PRO NEVIDOMÉ (DL. CHODNÍK) – TYP C

DLÁŽDĚNÁ VOZOVKA ZVÝŠENÉ KŘIŽOVATKY – TYP D

ASFALTOVÁ VOZOVKA – TYP E

+10 PŘEVÝŠENÍ HORNÍ HRANY OBRUBNÍKU OPROTI VOZOVCE

2,0% SKLON POVRCHU

DOPRAVNÍ SLOUPEK

SO 301 ODVODNĚNÍ

UV2 226,66 ULIČNÍ VPUST

PŘÍPOJKA

SO 302 ODVODNĚNÍ – HLOUBENÍ JÁMY

OBRYS JÁMY

SO 802 OHUMUSOVÁNÍ A ZATRAVNĚNÍ

OHUMUSOVÁNÍ A ZATRAVNĚNÍ

S–JTSK, Bpv

VYPRACOVAL:	ZODPOVĚDNÝ PROJEKTANT:	Ing. MICHAL DAVID PROJEKTOVÁ KANCELÁŘ Nežárská 616, 198 00 Praha 9 IČ: 02406659 tel: +420 737 181 626 e-mail: m.david73@seznam.cz
ING. M. DAVID	ING. M. DAVID	
INVESTOR : Hlavní město Praha, Mariánské nám. 2, 110 00 Praha 1 zastoupené TSK hl.m. Prahy a.s., Veletržní 1623/24, 170 00 Praha 7		

STAVBA:	Č. PARÉ:	ČÁST:	Č. PŘÍLOHY:
BESIP 2970476 Solidarity – Dvouletky, Praha 10		C.3	
	STUPEŇ:		UR+SP
OBSAH: KOORDINAČNÍ SITUAČNÍ VÝKRES	MĚŘÍTKO: 1:100	DAT: 01.2023	
	FORMÁT: 6 A4	Z.Č.:	

Projekt je autorským dílem, užití autorského díla bez souhlasu majitele práv je zakázáno.