


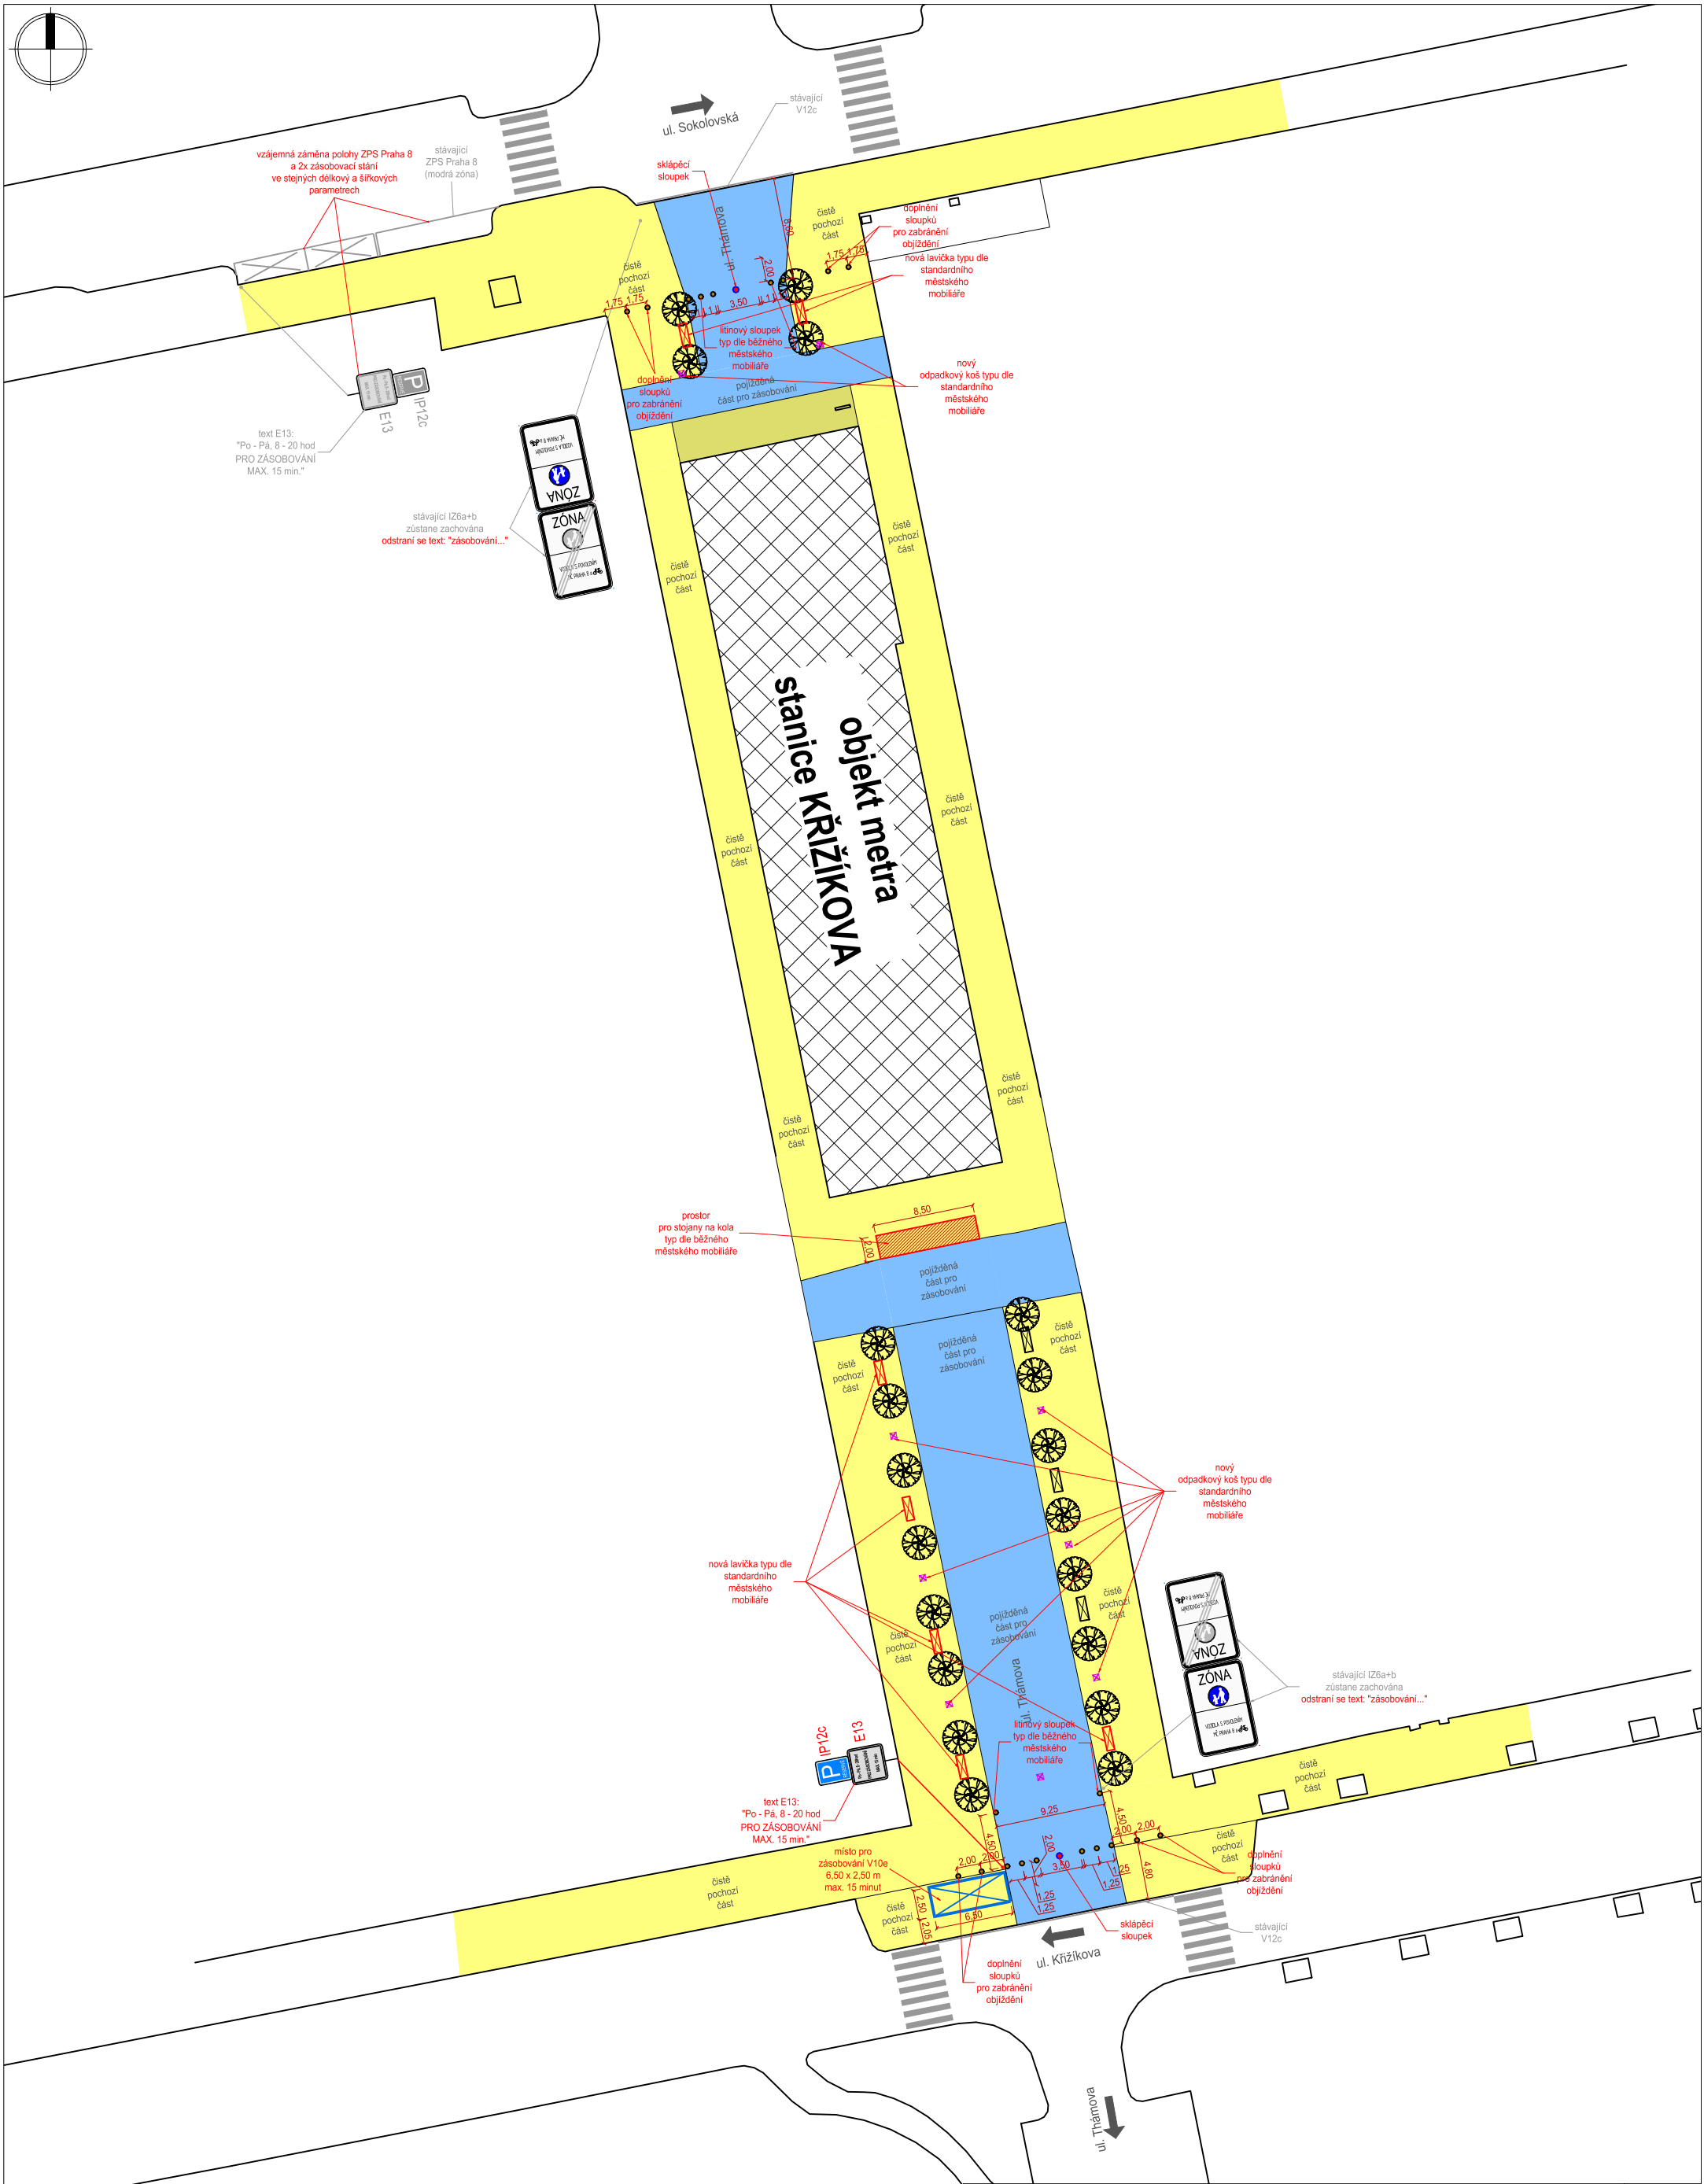

IDEOVÝ NÁVRH ZMĚNY ORGANIZACE DOPRAVY ul. Thámova (pěší zóna)

SITUACE ÚPRAV - celková situace

VYPRACOVAL: Ing. Jan Kapitán (DopravníStudie.CZ)

DATUM: 03/2019

PŘÍLOHA:
1.1

1:500