


Michelská ul. – úsek ul. Hodonínská až terminál Kačerov

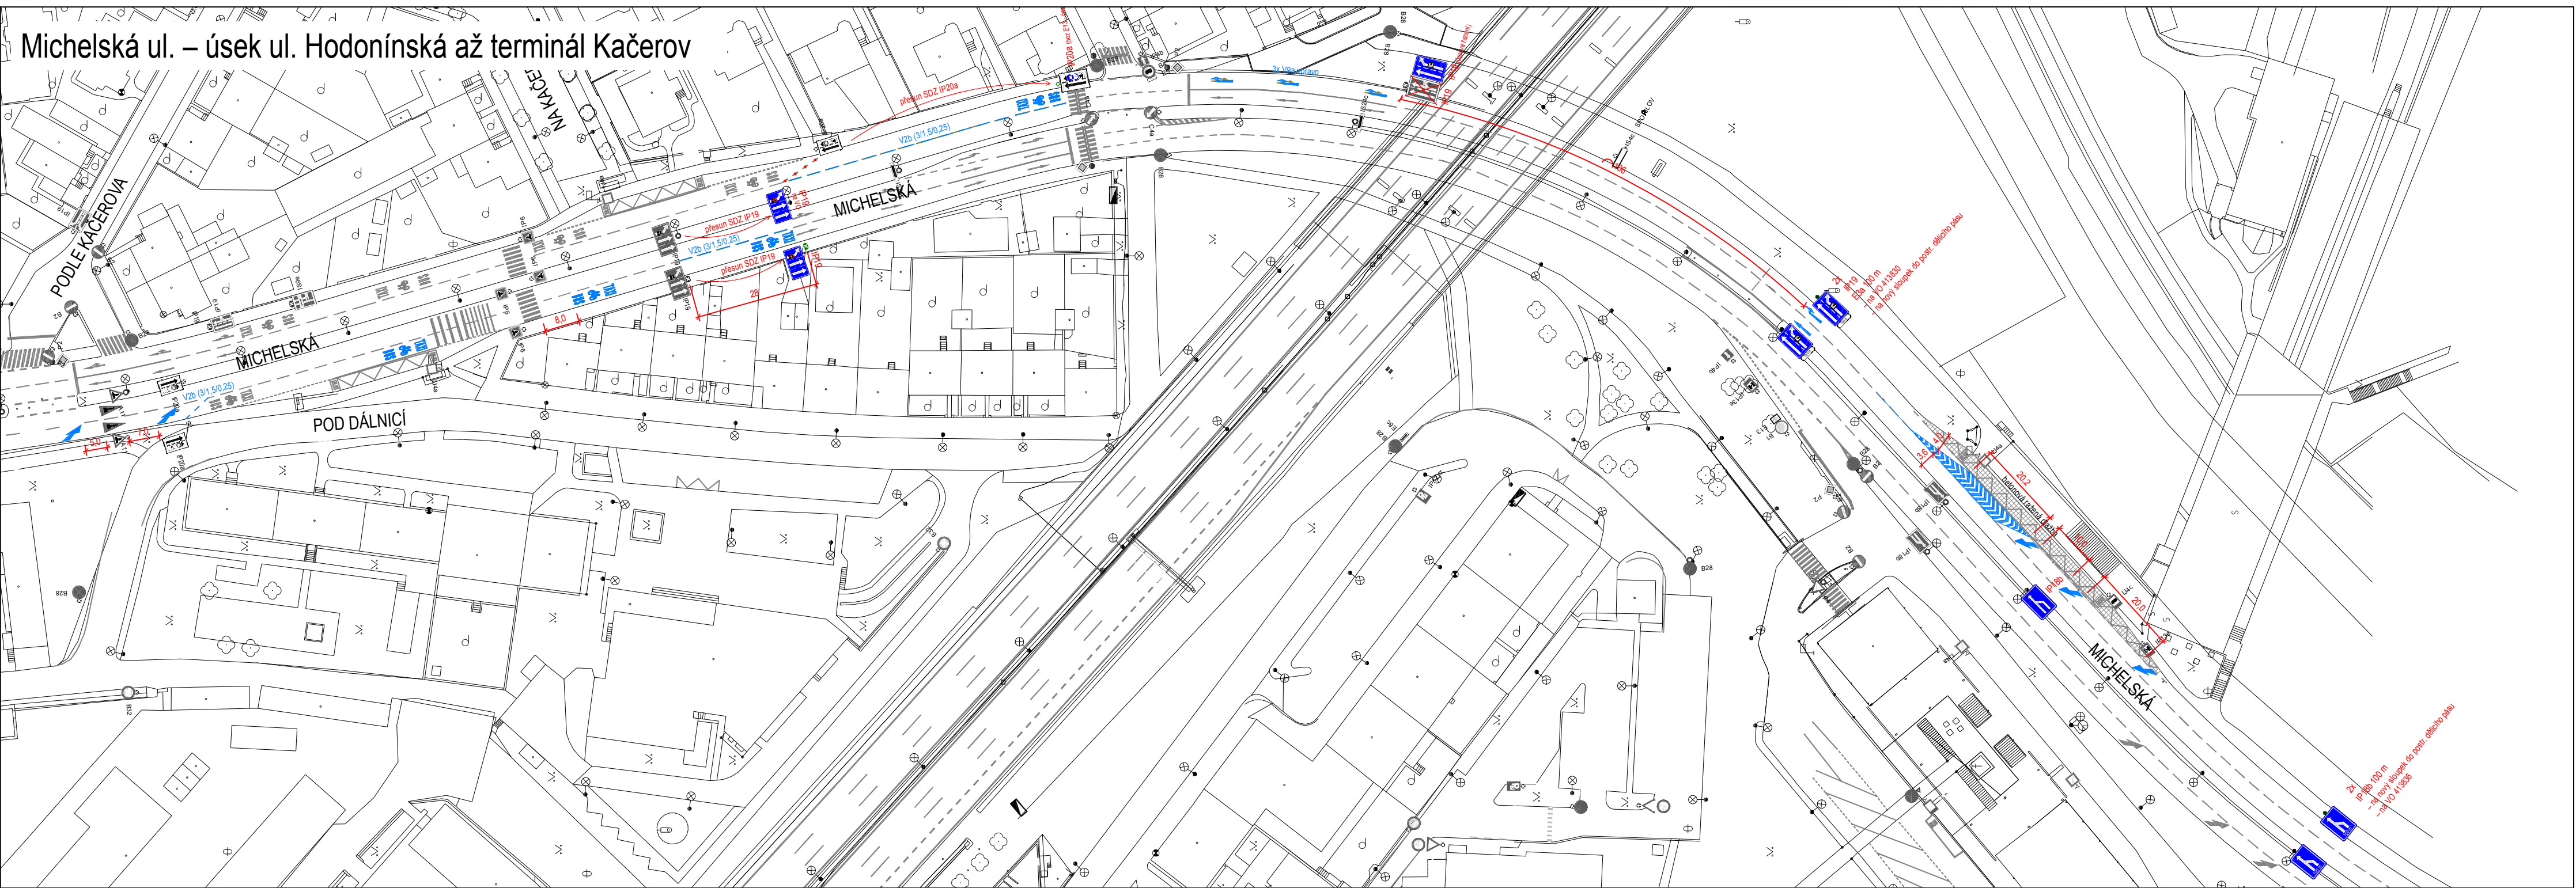

Michelská ul. – úsek ul. Vyskočilova až ul. Hodonínská



DETAIL NAVRŽENÉHO SDZ



IP19
E13
PŘÍMO JEN
BUS,
TAXI, IZS, MP

LEGENDA



SDZ stávající



SDZ rušené



SDZ navrhované



VDZ stávající



VDZ rušené



VDZ navrhované



vypracoval: ING. JAKUB KLIMENT tel. 601 025 110

mřítko: 1:1000 datum: 29.01.2019

podklad: program Doprava / TSK

název výkresu: Varianta 2

název projektu:

Úprava dopravního režimu v Michelské ulici



Regionální organizátor Pražské integrované dopravy
Rytišská 10
Praha 1
110 00